



Obstgarten in 8580 Amriswil TG

Untergeschoss Haus 1

Gez. 30.06.2021 gh
Rev. 10.02.2022

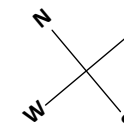

- Keller zu Wohnungen zugeteilt
- zusätzlich zu erwerbende Abstellräume

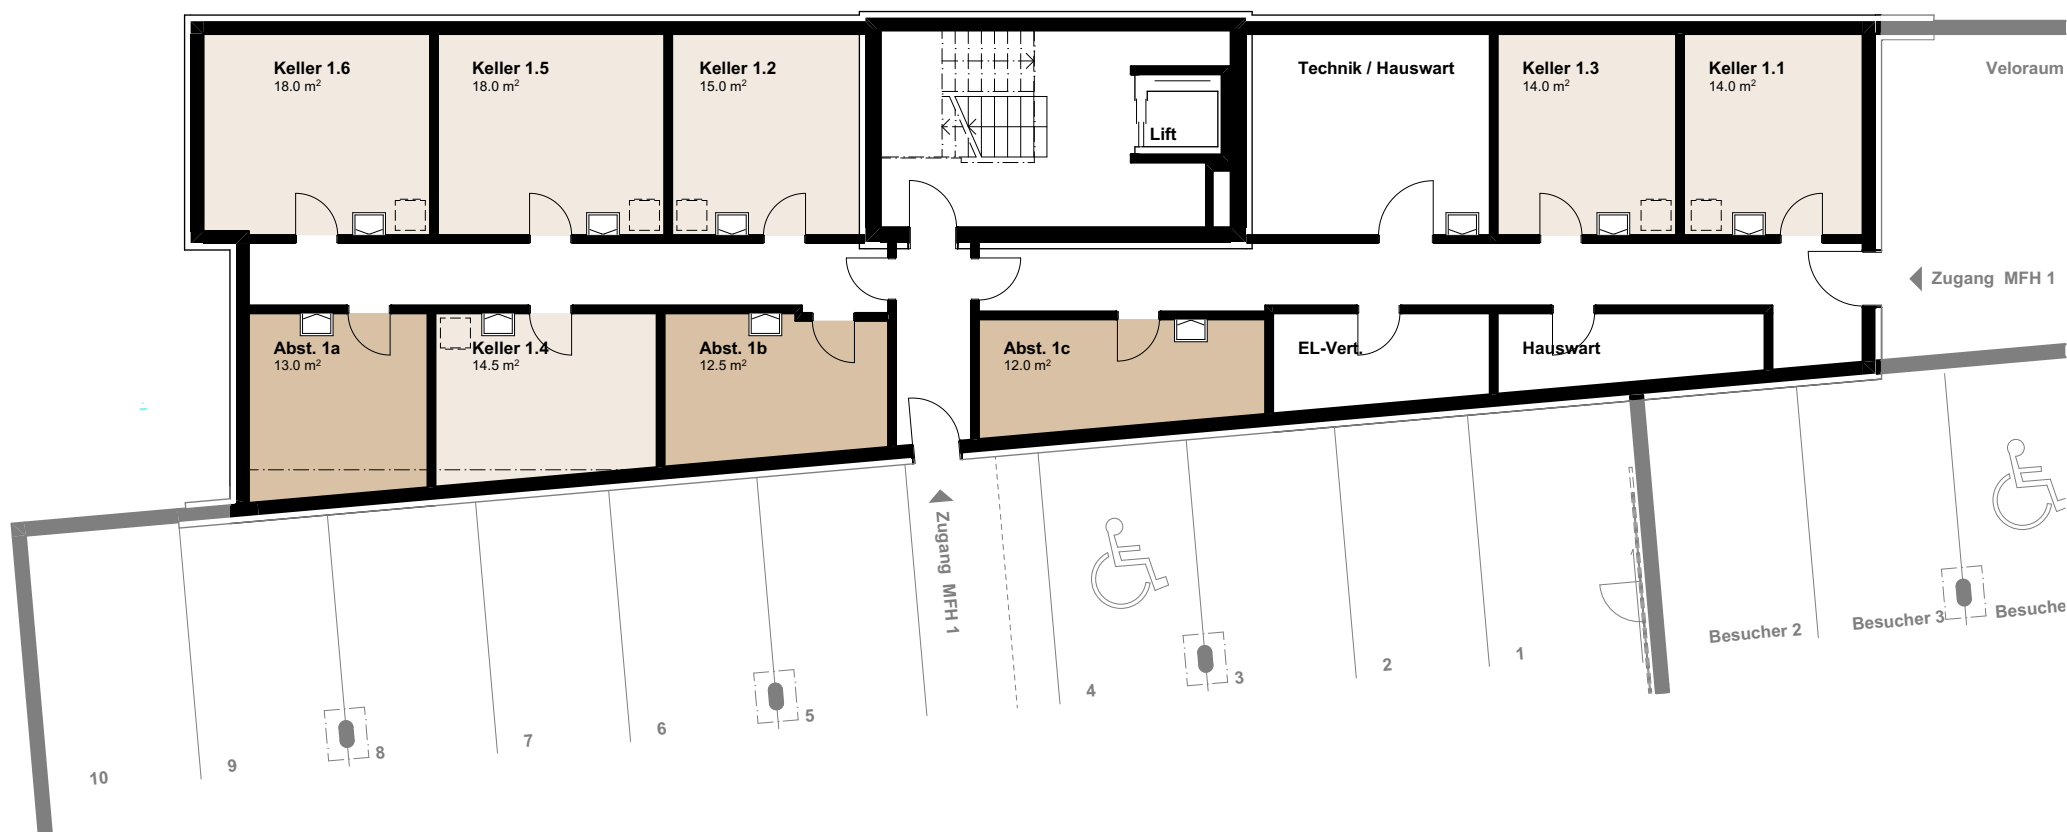

0 1 2 3 4 5 7⁵